



TAMPAKDEPAN

SKALA 1:100

CATATAN

REVISI

NO.	TANGGAL	PERUBAHAN



PEKERJAAN

RUMAHTINGGAL TYPE 3660

MENGETAHUI

PERENCANA

LUKMANNULHAKIM

DIREKTUR

YETI ROHAYATI

MENGETAHUI

DISETUJUI

SKALA

NAMAGAMBAR


1:100

NO. GAMBAR

JML. LEMBAR

TAHUN

2022

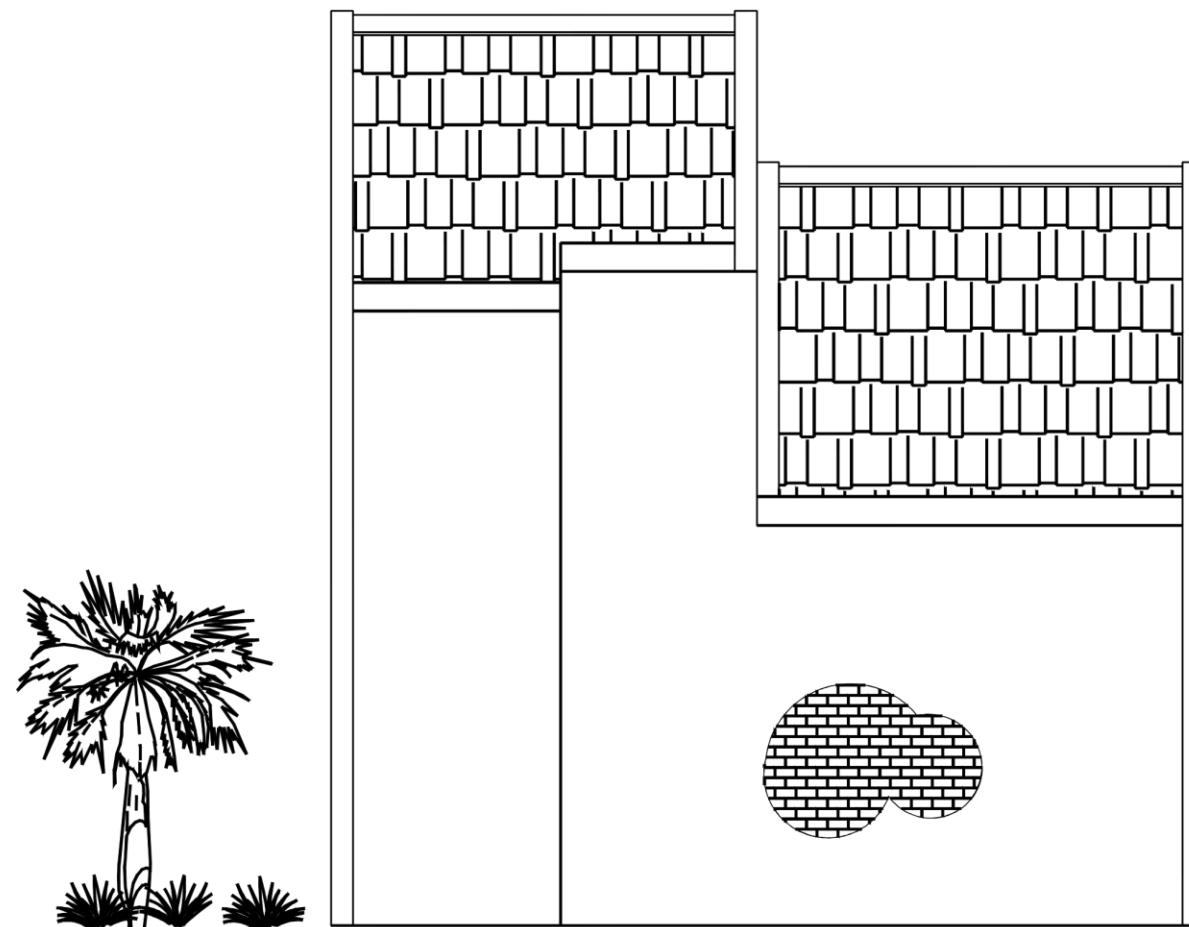

TAMPAKBELAKANG

SKALA 1:100

CATATAN

REVISI

NO.	TANGGAL	PERUBAHAN



PEKERJAAN

RUMAHTINGGAL TYPE 3660

MENGETAHUI

PERENCANA

LUKMANNULHAKIM

DIREKTUR

YETI ROHAYATI

MENGETAHUI

DISETUJUI

SKALA

NAMAGAMBAR


1:100

NO. GAMBAR

JML. LEMBAR

TAHUN


2022

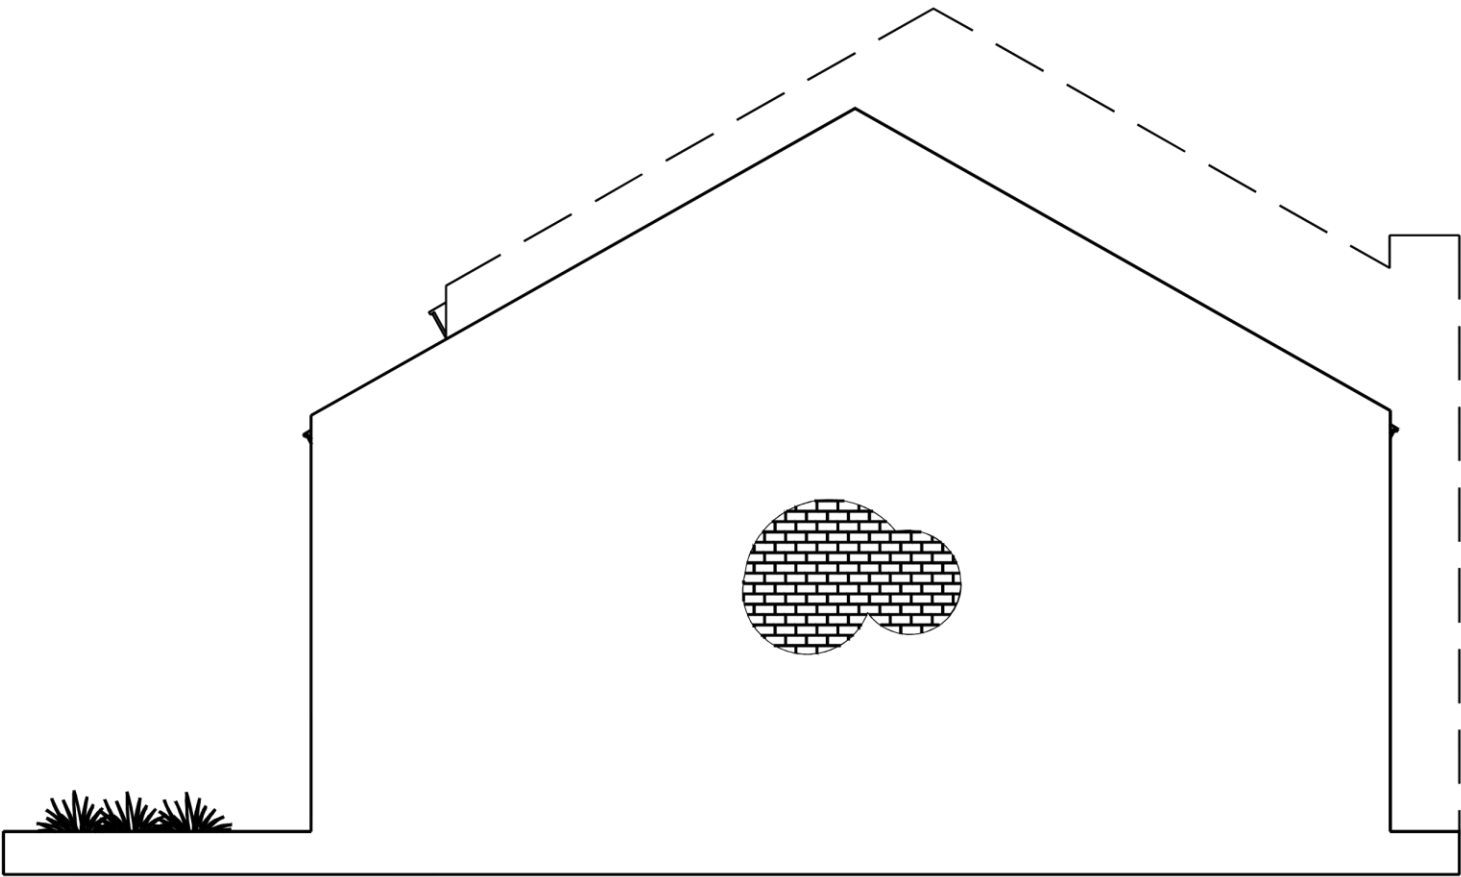

TAMPAKSAMPINGKANAN


SKALA 1:100

CATATAN		
REVISI		
NO.	TANGGAL	PERUBAHAN
		
PEKERJAAN		
RUMAHTINGGALTTYPE3660		
MENGETAHUI		
PERENCANA		
LUKMANNULHAKIM		
DIREKTUR		
YETI ROHAYATI		
MENGETAHUI		DISETUJUI
SKALA	NAMAGAMBAR	
1:100		
NO.GAMBAR	JML.LEMBAR	TAHUN
		2022

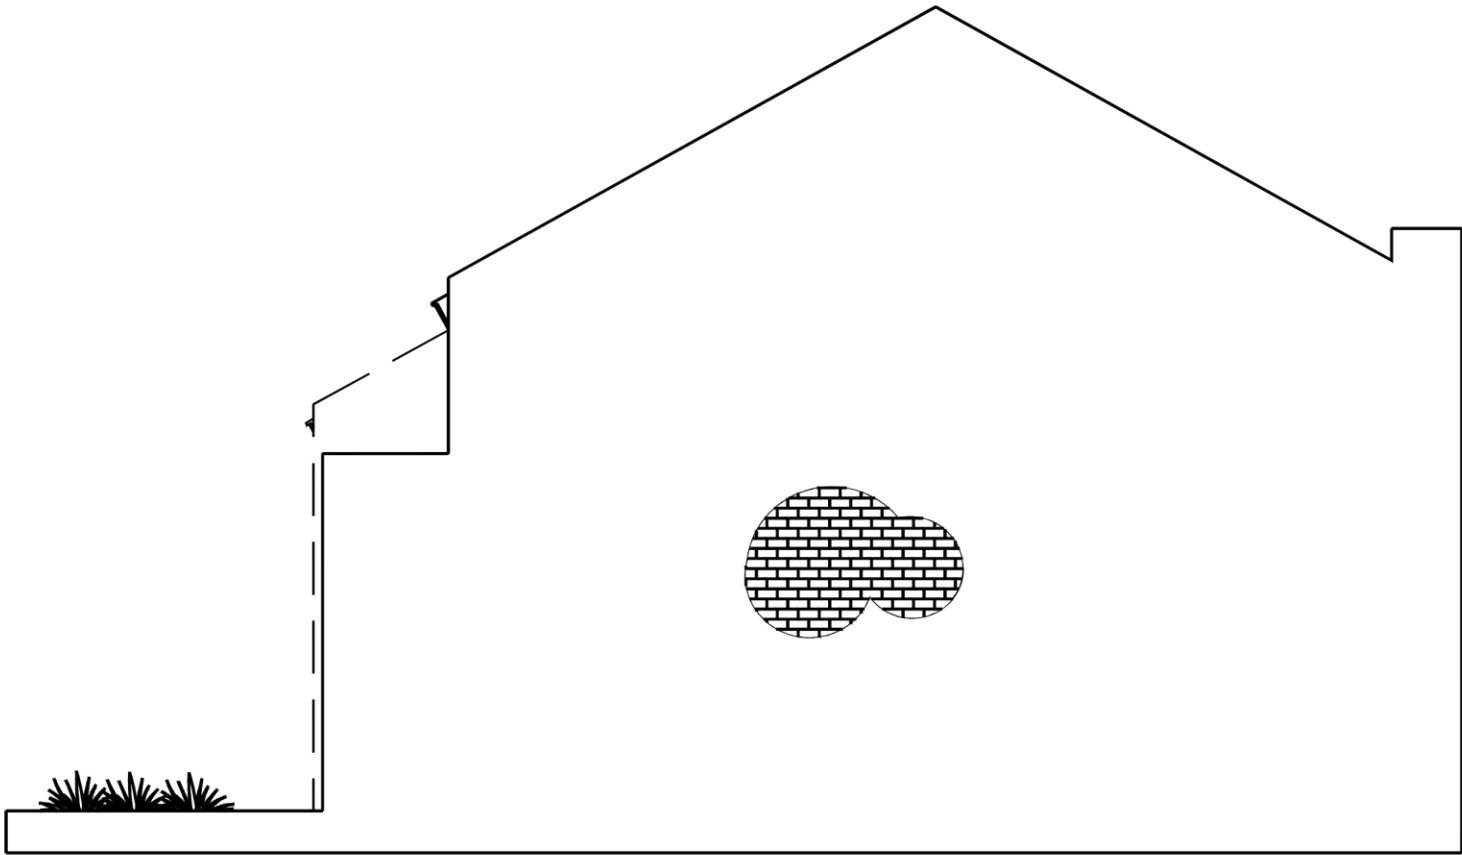

 **TAMPAKSAMPINGKIRI**
SKALA 1:100

CATATAN		
REVISI		
NO.	TANGGAL	PERUBAHAN
		
PEKERJAAN		
RUMAHTINGGAL TYPE 3660		
MENGETAHUI		
PERENCANA		
LUKMANNULHAKIM DIREKTUR		
YETI ROHAYATI		
MENGETAHUI		DISETUJUI
SKALA	NAMAGAMBAR	
1:100		
NO. GAMBAR	JML. LEMBAR	TAHUN
		2022

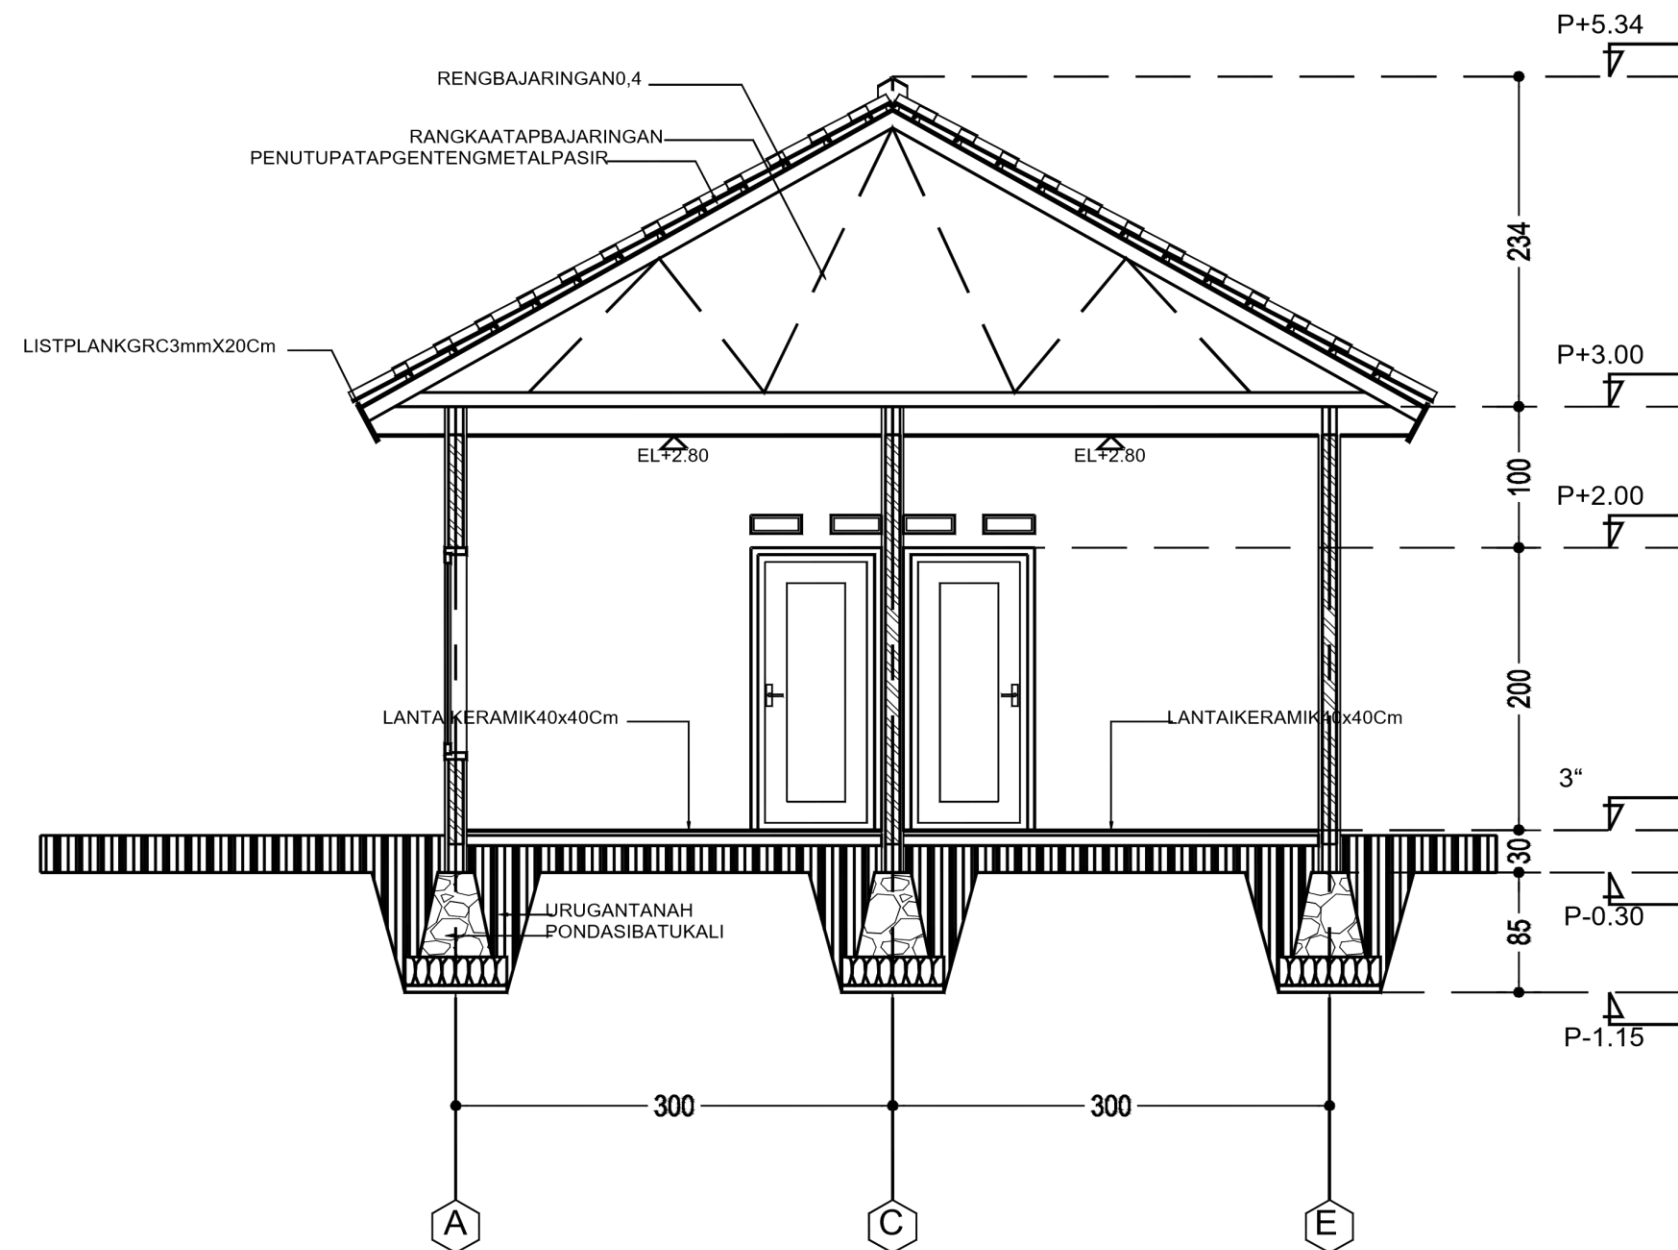

POTONGANA-A

SKALA 1:100

CATATAN

REVISI

NO.	TANGGAL	PERUBAHAN



PEKERJAAN

RUMAH TINGGAL TYPE 3660

MENGETAHUI

PERENCANA

LUKMAN NULHAKIM

DIREKTUR

YETI ROHAYATI

MENGETAHUI

DISETUJUI

SKALA

NAMA GAMBAR


1:100

NO. GAMBAR

JML. LEMBAR


TAHUN

2022

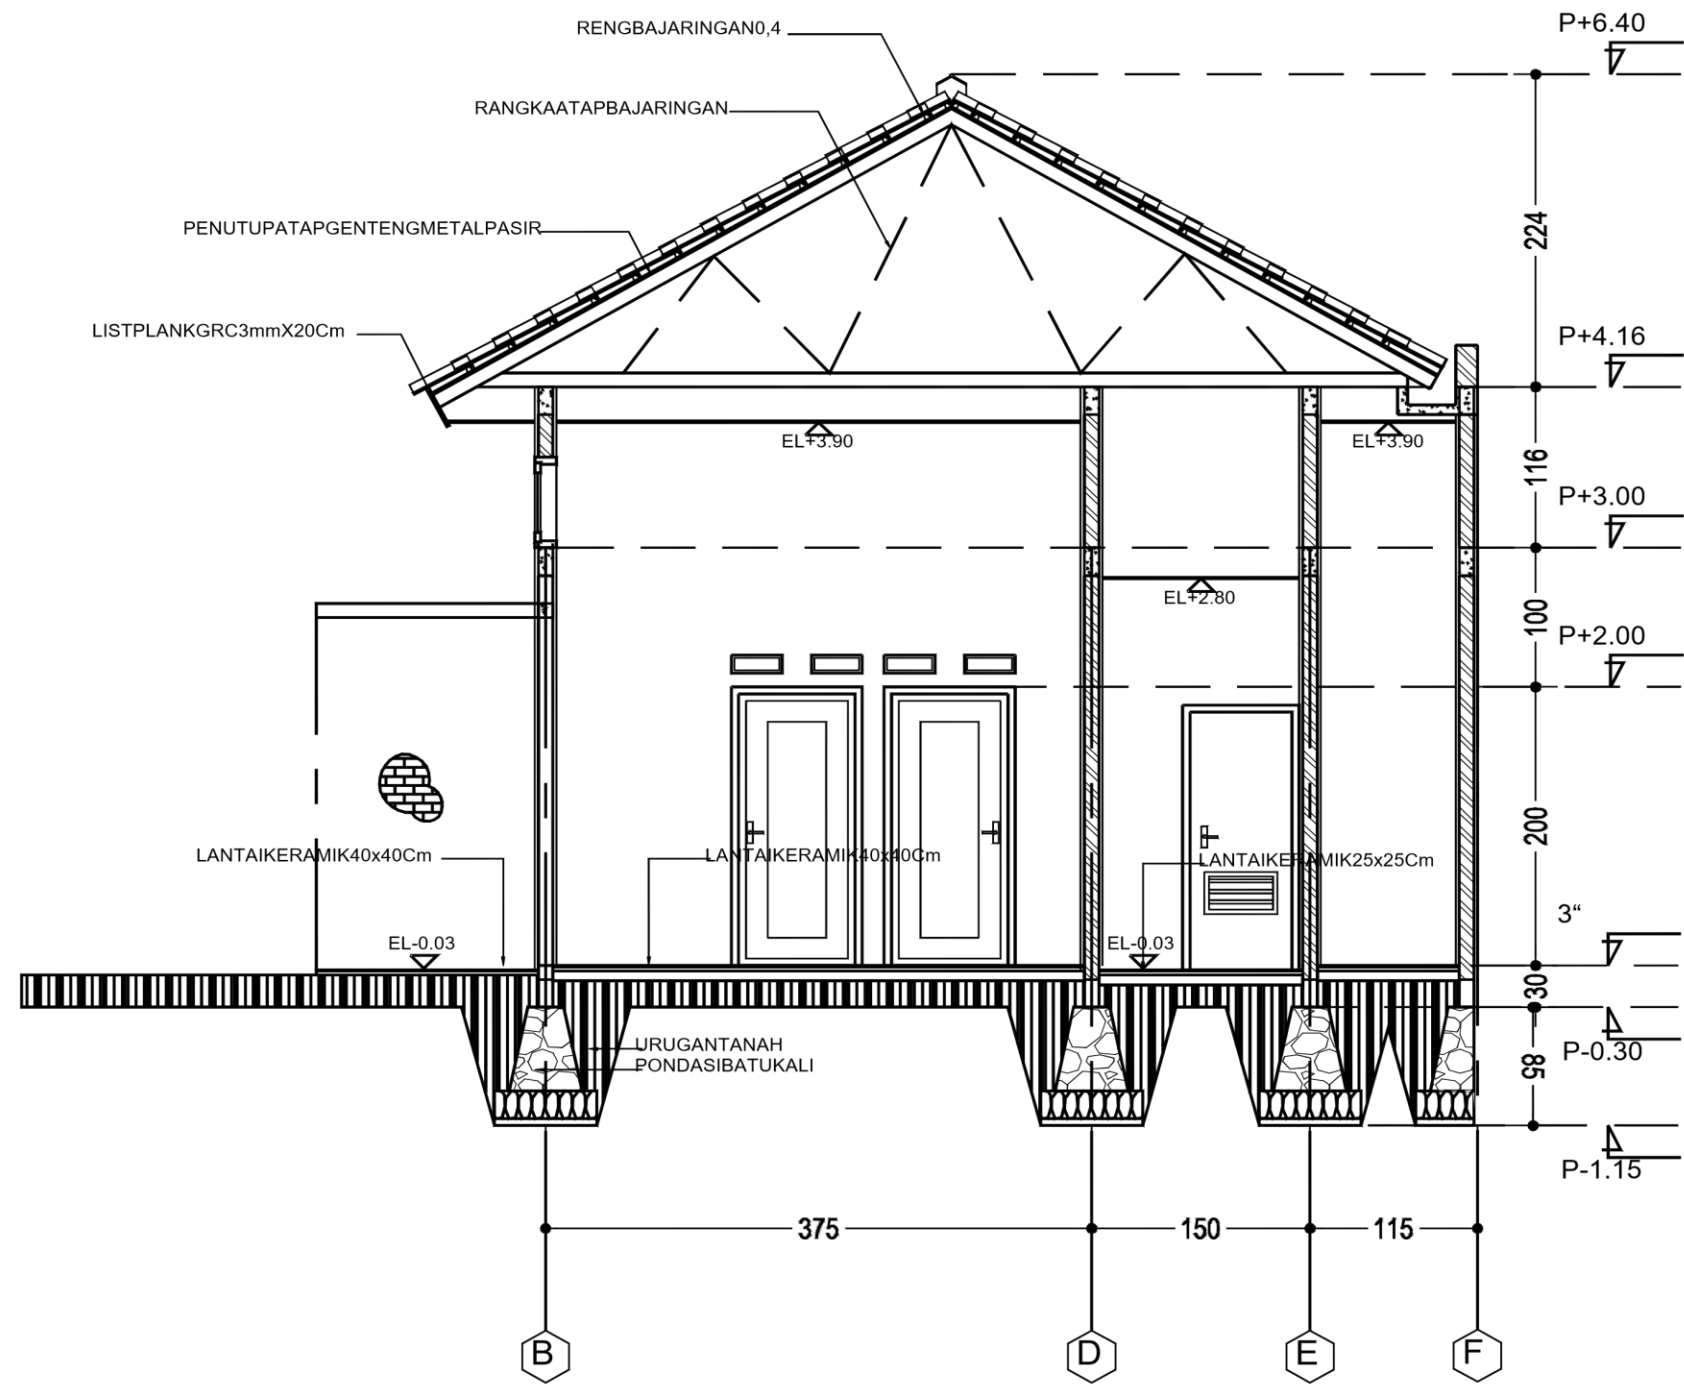


POTONGAN B-B
 SKALA 1:100

CATATAN		
REVISI		
NO.	TANGGAL	PERUBAHAN
		
PEKERJAAN		
RUMAH TINGGAL TYPE 3660		
MENGETAHUI		
PERENCANA		
LUKMANNULHAKIM DIREKTUR		
YETI ROHAYATI		
MENGETAHUI	DISETUJUI	
SKALA	NAMAGAMBAR	
1:100		
NO. GAMBAR	JML. LEMBAR	TAHUN
		2022

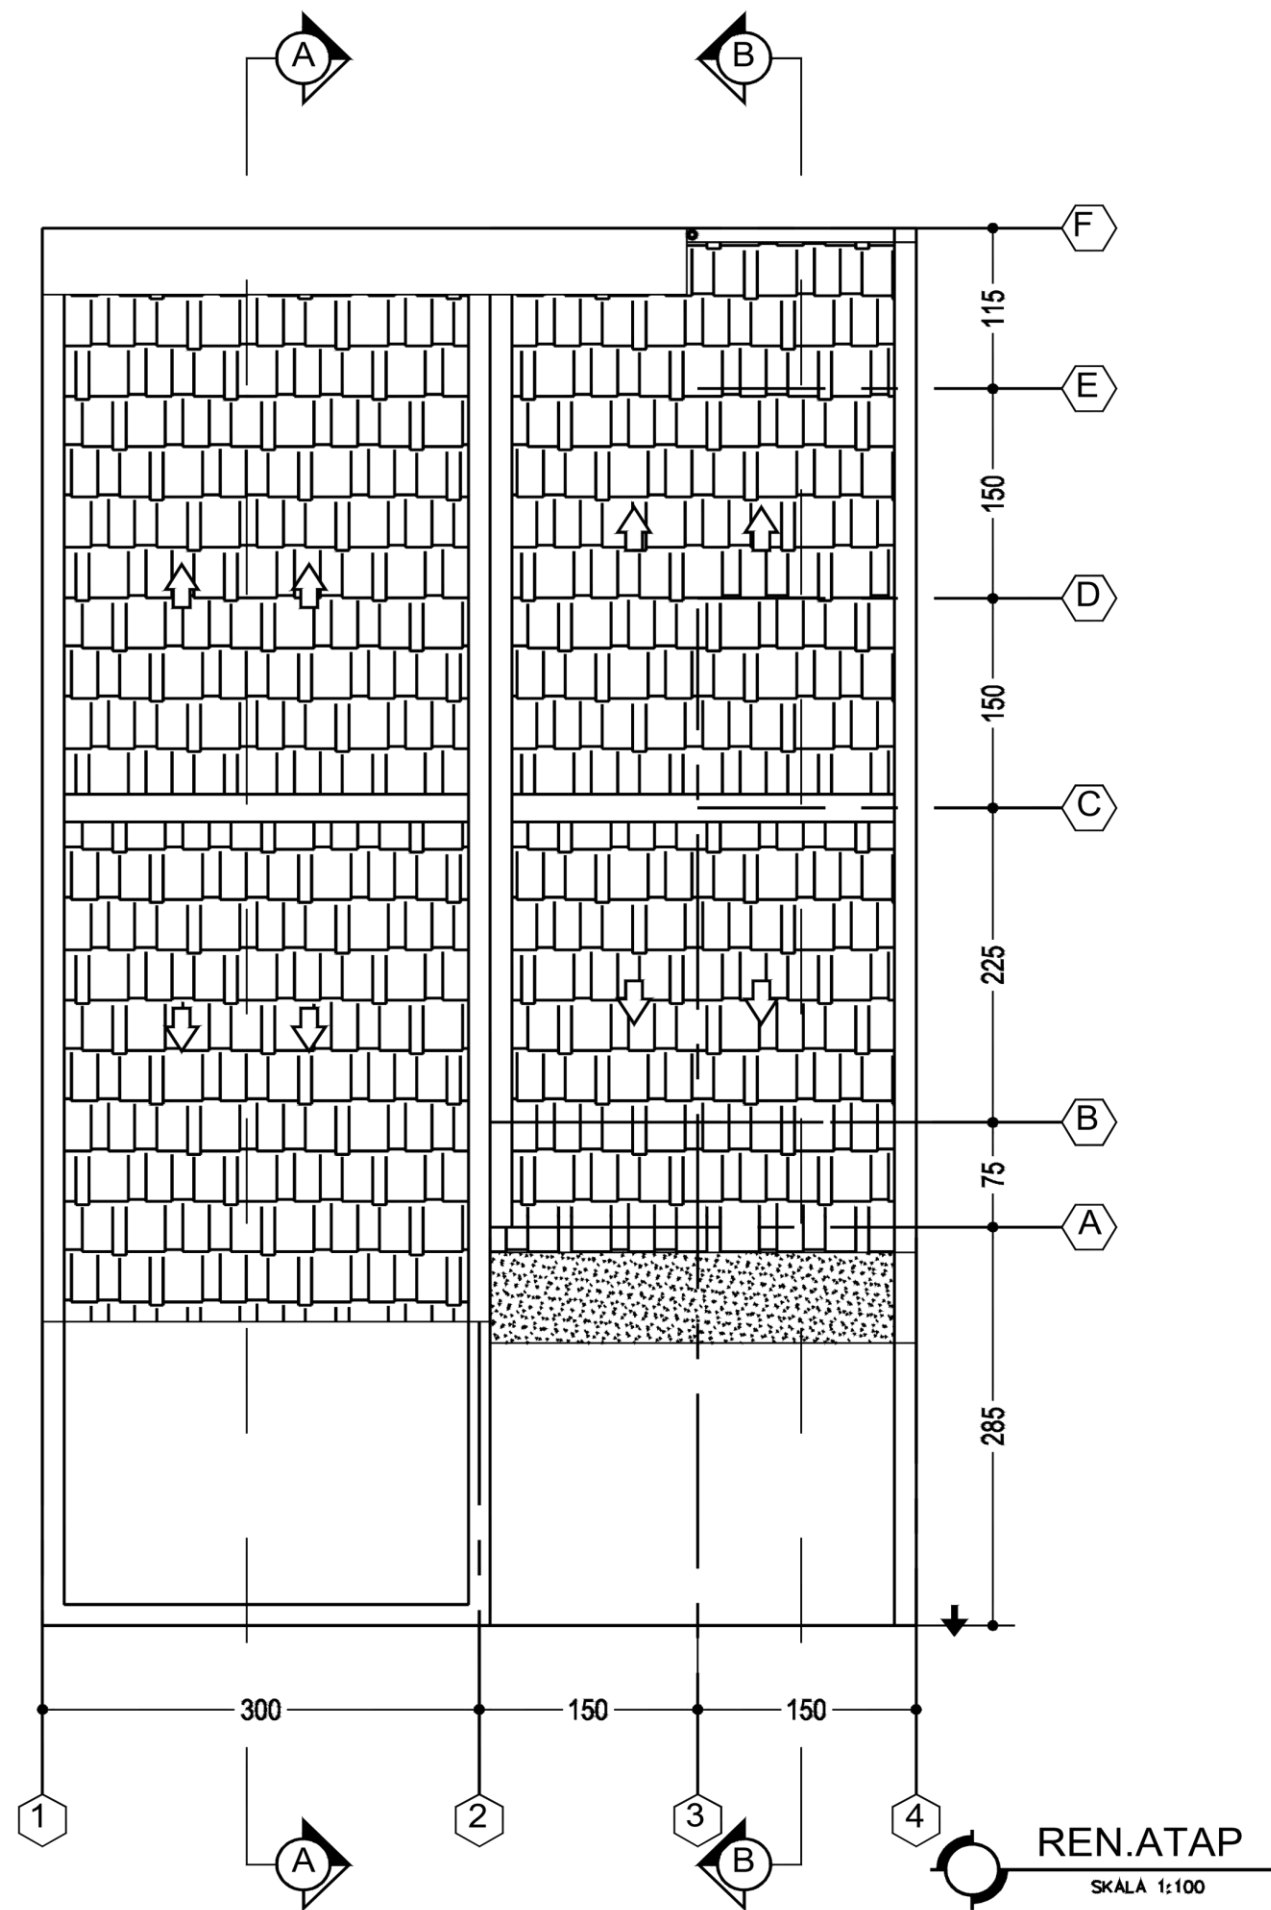

CATATAN

REVISI

NO.	TANGGAL	PERUBAHAN



PEKERJAAN

RUMAHTINGGAL TYPE 3660

MENGETAHUI

PERENCANA

LUKMANNULHAKIM
DIREKTUR

YETI ROHAYATI

MENGETAHUI DISETUJUI

SKALA NAMAGAMBAR


1:100

NO. GAMBAR JML. LEMBAR TAHUN

2022

REN. ATAP

SKALA 1:100

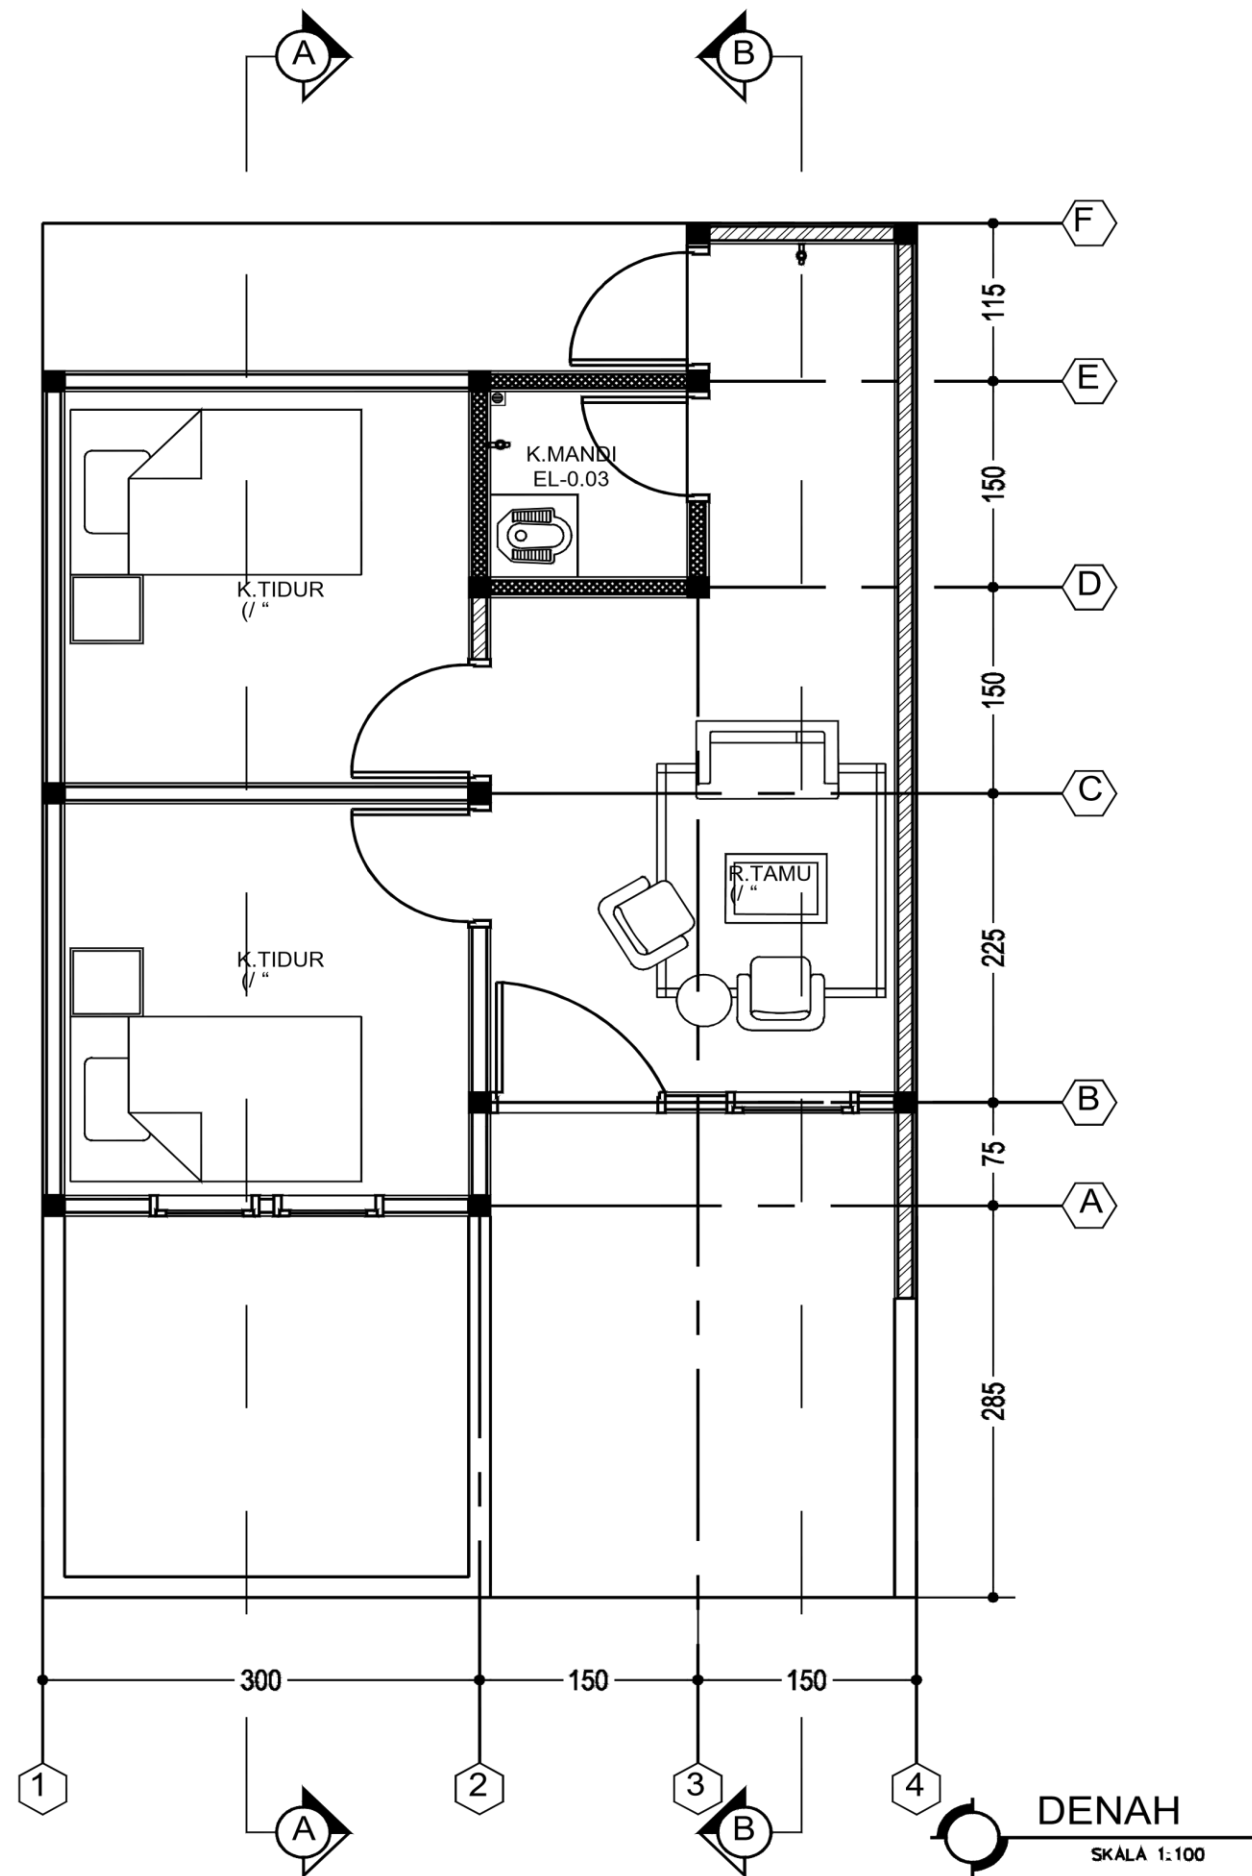

CATATAN

REVISI		
NO.	TANGGAL	PERUBAHAN



PEKERJAAN

RUMAHTINGGAL TYPE 3660

MENGETAHUI

PERENCANA

LUKMANNULHAKIM
DIREKTUR


YETI ROHAYATI

MENGETAHUI	DISETUJUI

SKALA NAMAGAMBAR

1:100


NO. GAMBAR	JML. LEMBAR	TAHUN
		2022

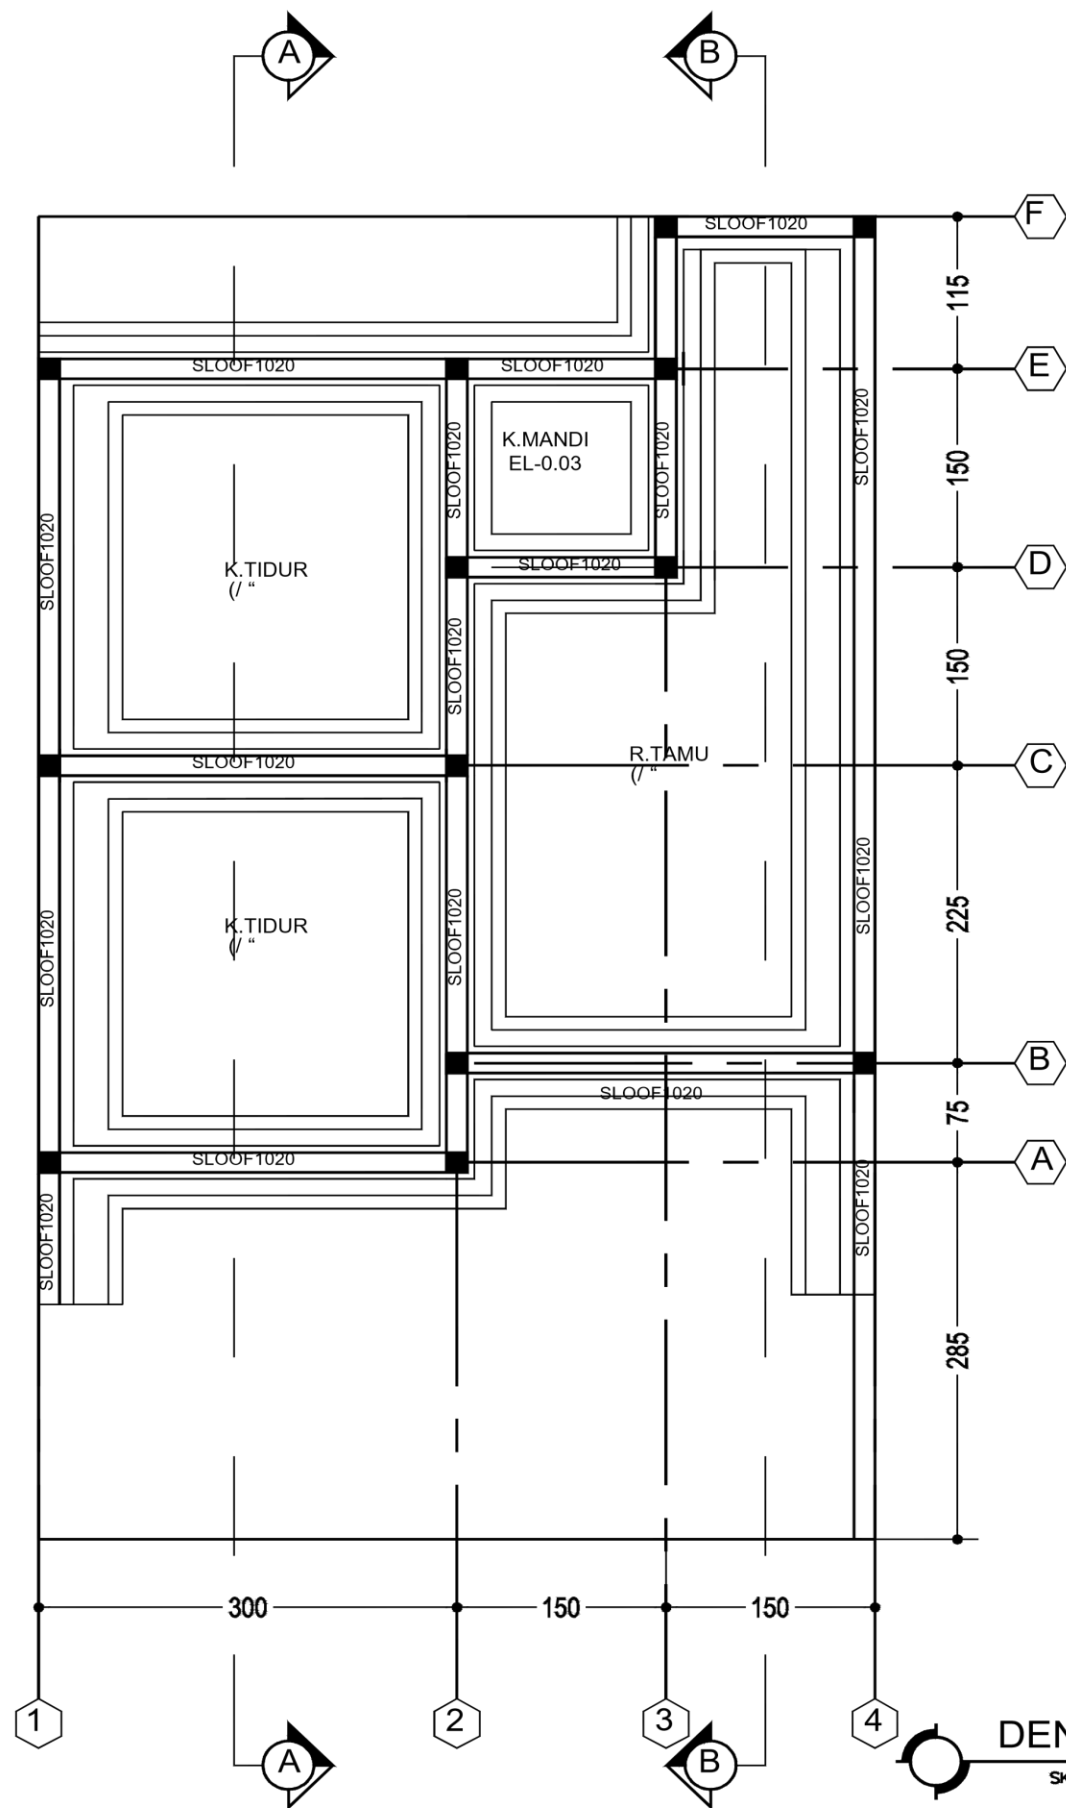

DENAHRENC.PONDASI&SLOOF

SKALA 1:100


TYPE	SLOOF
DIMENSI	10X20CM
TUL.UTAMA1	4 T10
SENGKANGTUMPUAN	T8 -150
SENGKANG LAPANGAN	T8 -200

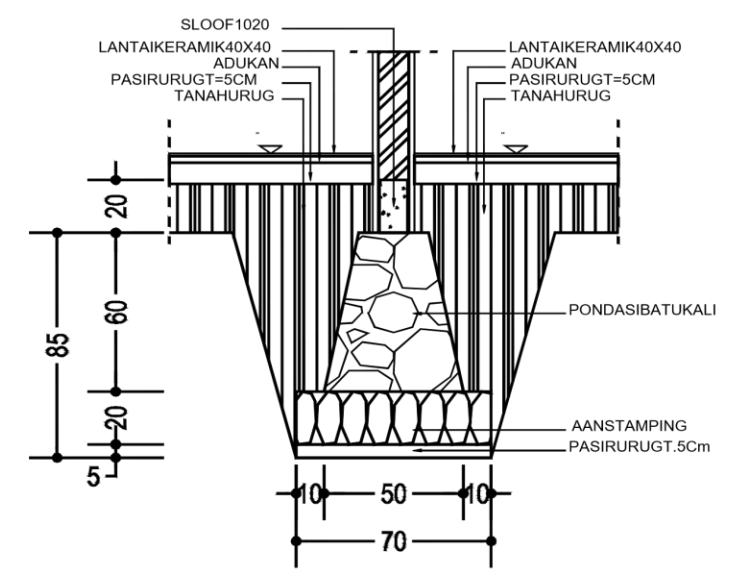

POTONGAN-A

SKALA 1:50

CATATAN		
REVISI		
NO.	TANGGAL	PERUBAHAN
		
PEKERJAAN		
RUMAHTINGGAL TYPE 3660		
MENGETAHUI		
PERENCANA		
LUKMANNULHAKIM		
DIREKTUR		
YETI ROHAYATI		
MENGETAHUI		DISETUJUI
SKALA	NAMAGAMBAR	
1:100		
NO.GAMBAR	JML.LEMBAR	TAHUN
		2022

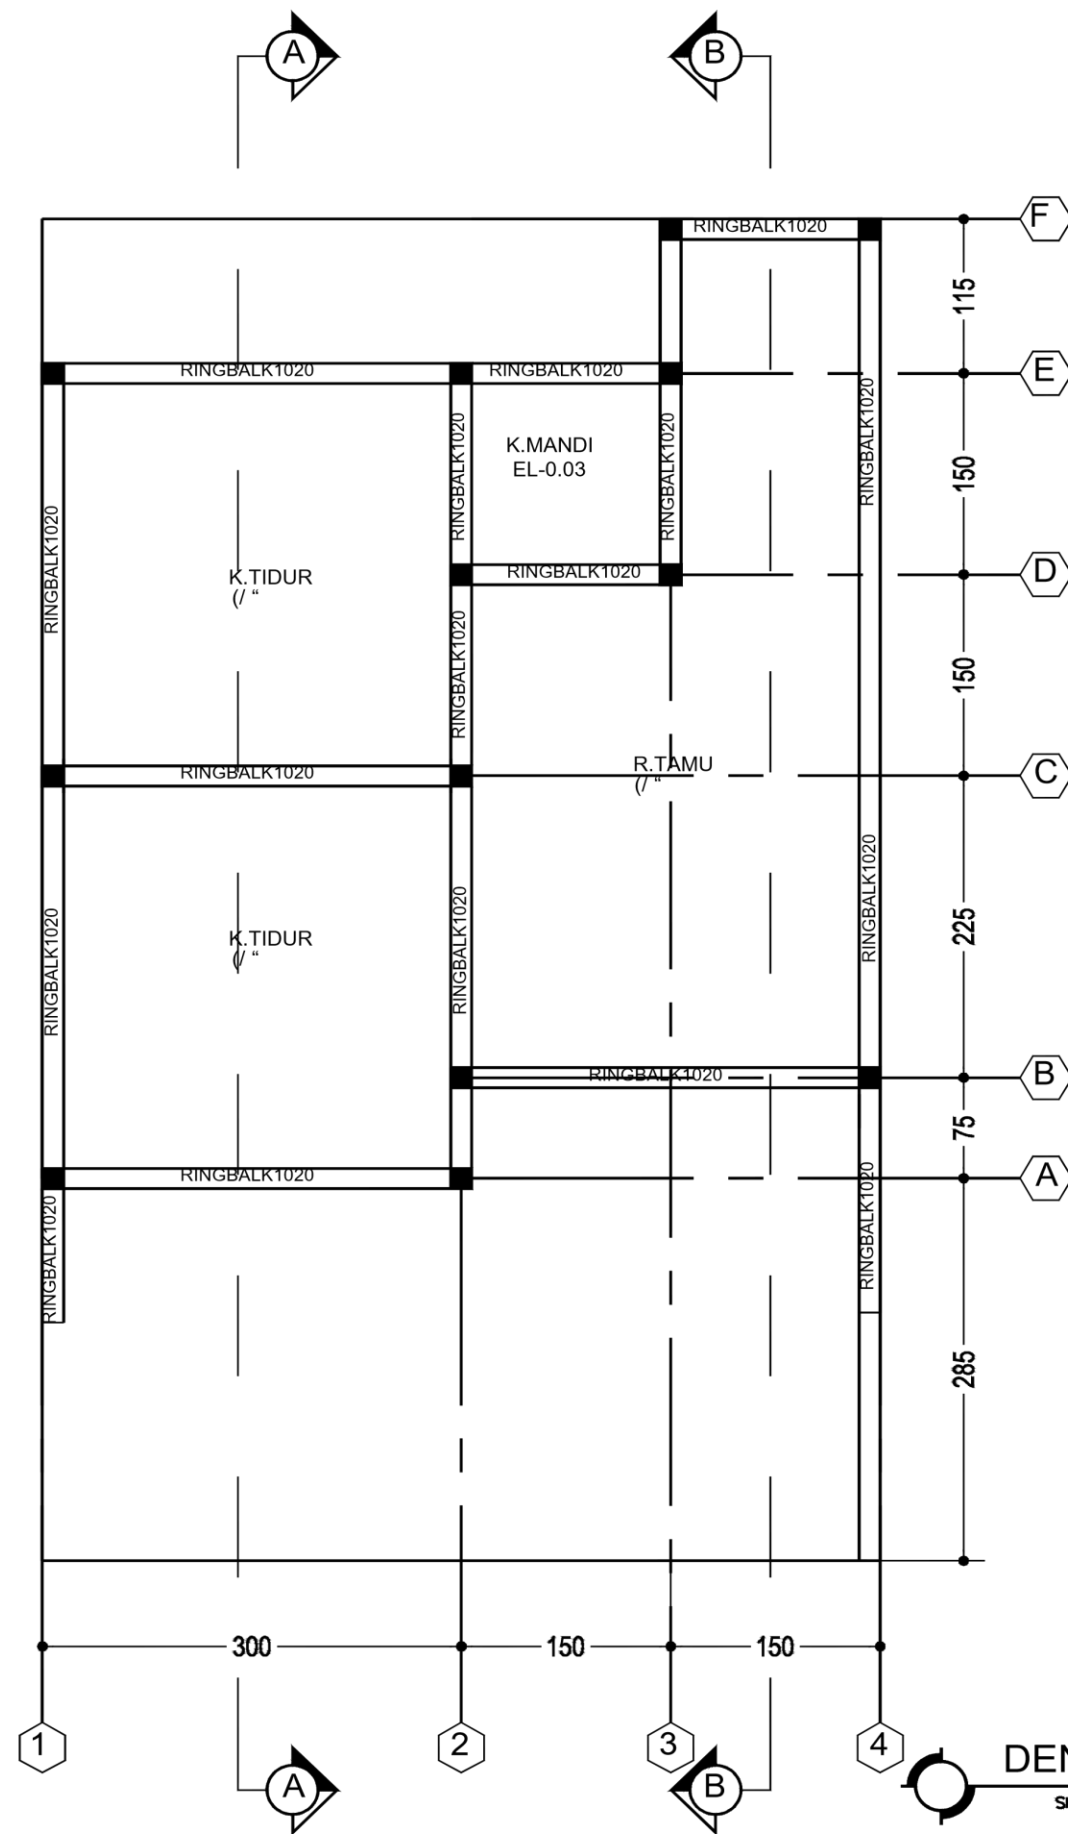

TYPE	RINGBALK
DIMENSI	10X20CM
TUL.UTAMA1	4 T10
SENGKANGTUMPUAN	T8-150
SENGKANGLAPANGAN	T8-200

CATATAN

REVISI

NO.	TANGGAL	PERUBAHAN



PEKERJAAN

RUMAHTINGGAL TYPE 3660

MENGETAHUI

PERENCANA

LUKMANNULHAKIM
DIREKTUR

YETI ROHAYATI


MENGETAHUI DISETUJUI

SKALA NAMAGAMBAR

1:100

NO.GAMBAR JML.LEMBAR TAHUN

2022

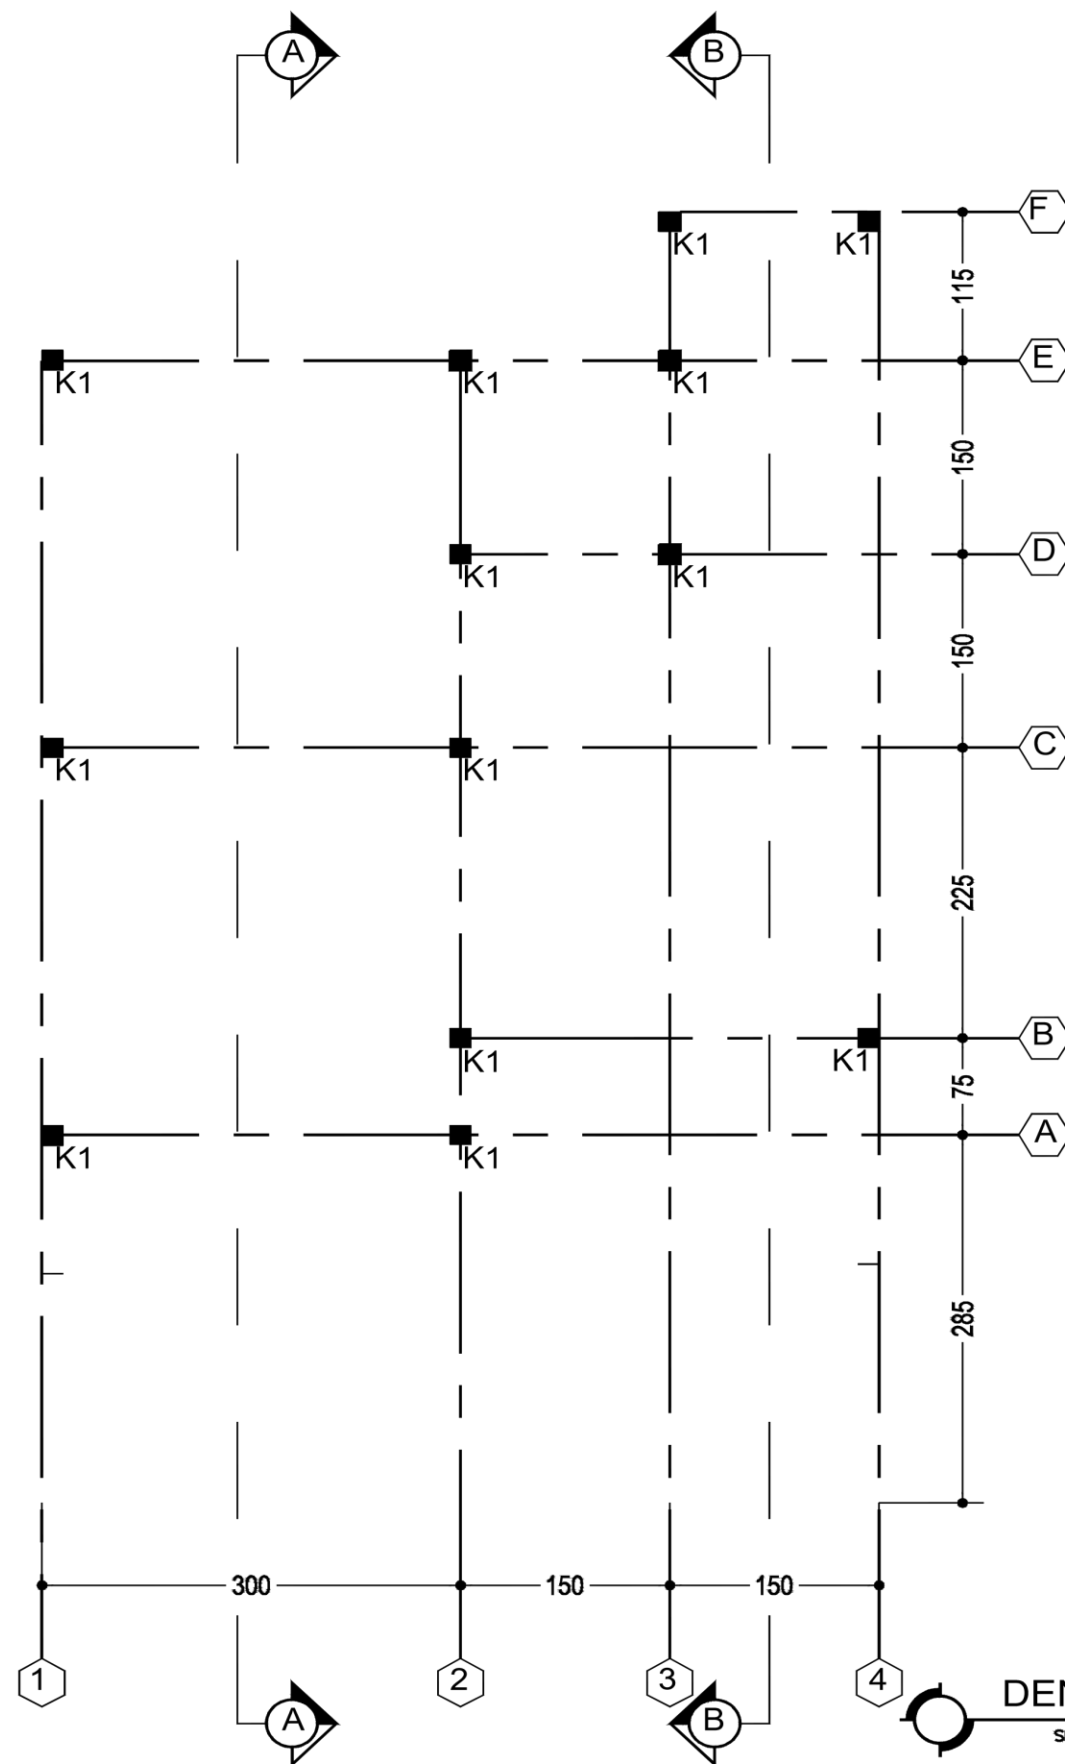

TYPE	K1
DIMENSI	15X15CM
TUL.UTAMA1	4 \varnothing 10
SENGKANGTUMPUAN	\varnothing 8 -150
SENGKANG LAPANGAN	\varnothing 8 -200

DENAHRENC.KOLOM

SKALA 1:100

CATATAN

REVISI

NO.	TANGGAL	PERUBAHAN



PEKERJAAN

RUMAHTINGGAL TYPE 3660

MENGETAHUI

PERENCANA

LUKMANNULHAKIM
DIREKTUR

YETI ROHAYATI

MENGETAHUI

DISETUJUI

SKALA

NAMAGAMBAR


1:100

NO.GAMBAR


JML.LEMBAR

TAHUN


2022

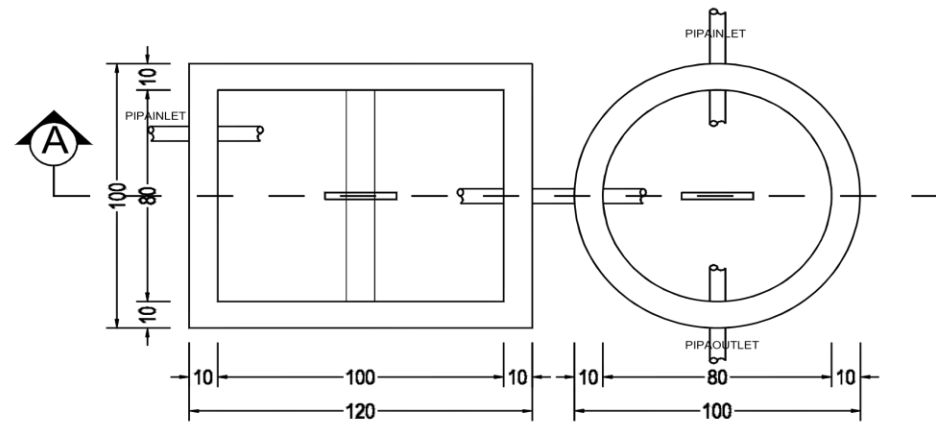

DENAHSEPTICTANK&SUMURRESAPAN
SKALA 1:25

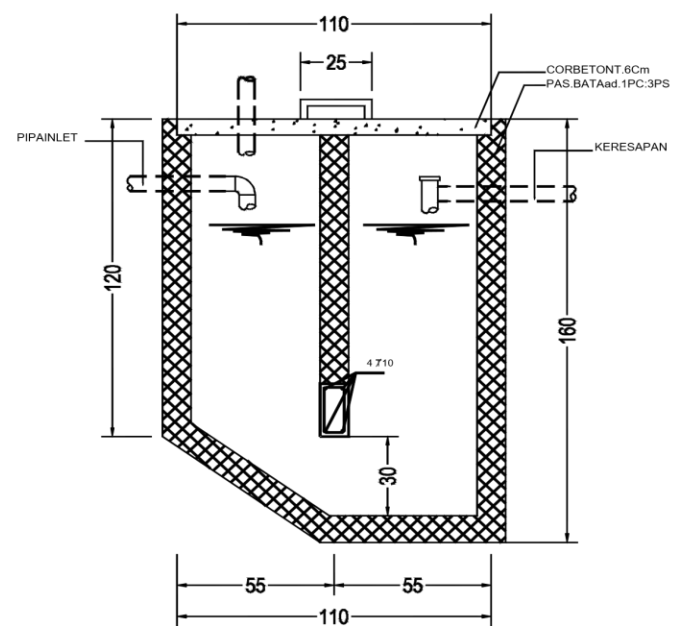

POTONGANSEPTICTANK
SKALA 1:25

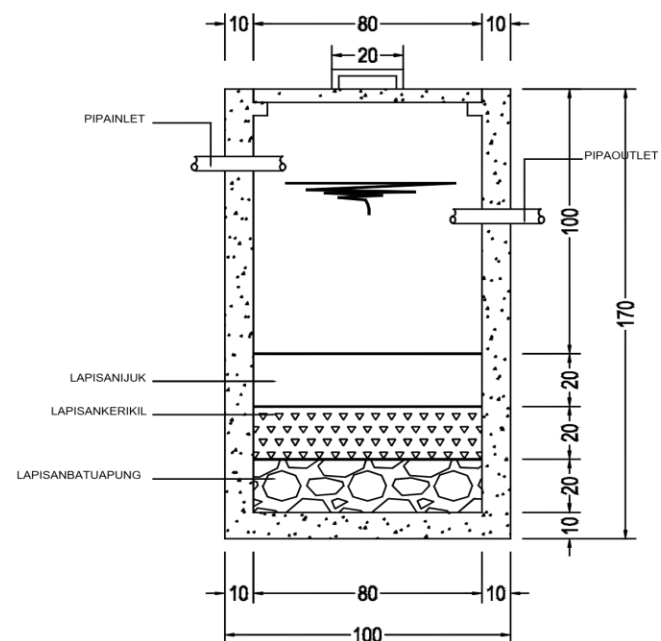

POTONGANSUMURRESAPAN
SKALA 1:25

CATATAN

REVISI

NO.	TANGGAL	PERUBAHAN



PEKERJAAN

RUMAHTINGGAL TYPE 3660

MENGETAHUI

PERENCANA

LUKMANNULHAKIM

DIREKTUR

YETI ROHAYATI

MENGETAHUI

DISETUJUI

SKALA

NAMAGAMBAR

1:100


DENAHSEPTICTANK
DANSUMURRESAPAN,
POTONGAN

NO. GAMBAR

JML. LEMBAR

TAHUN

2022

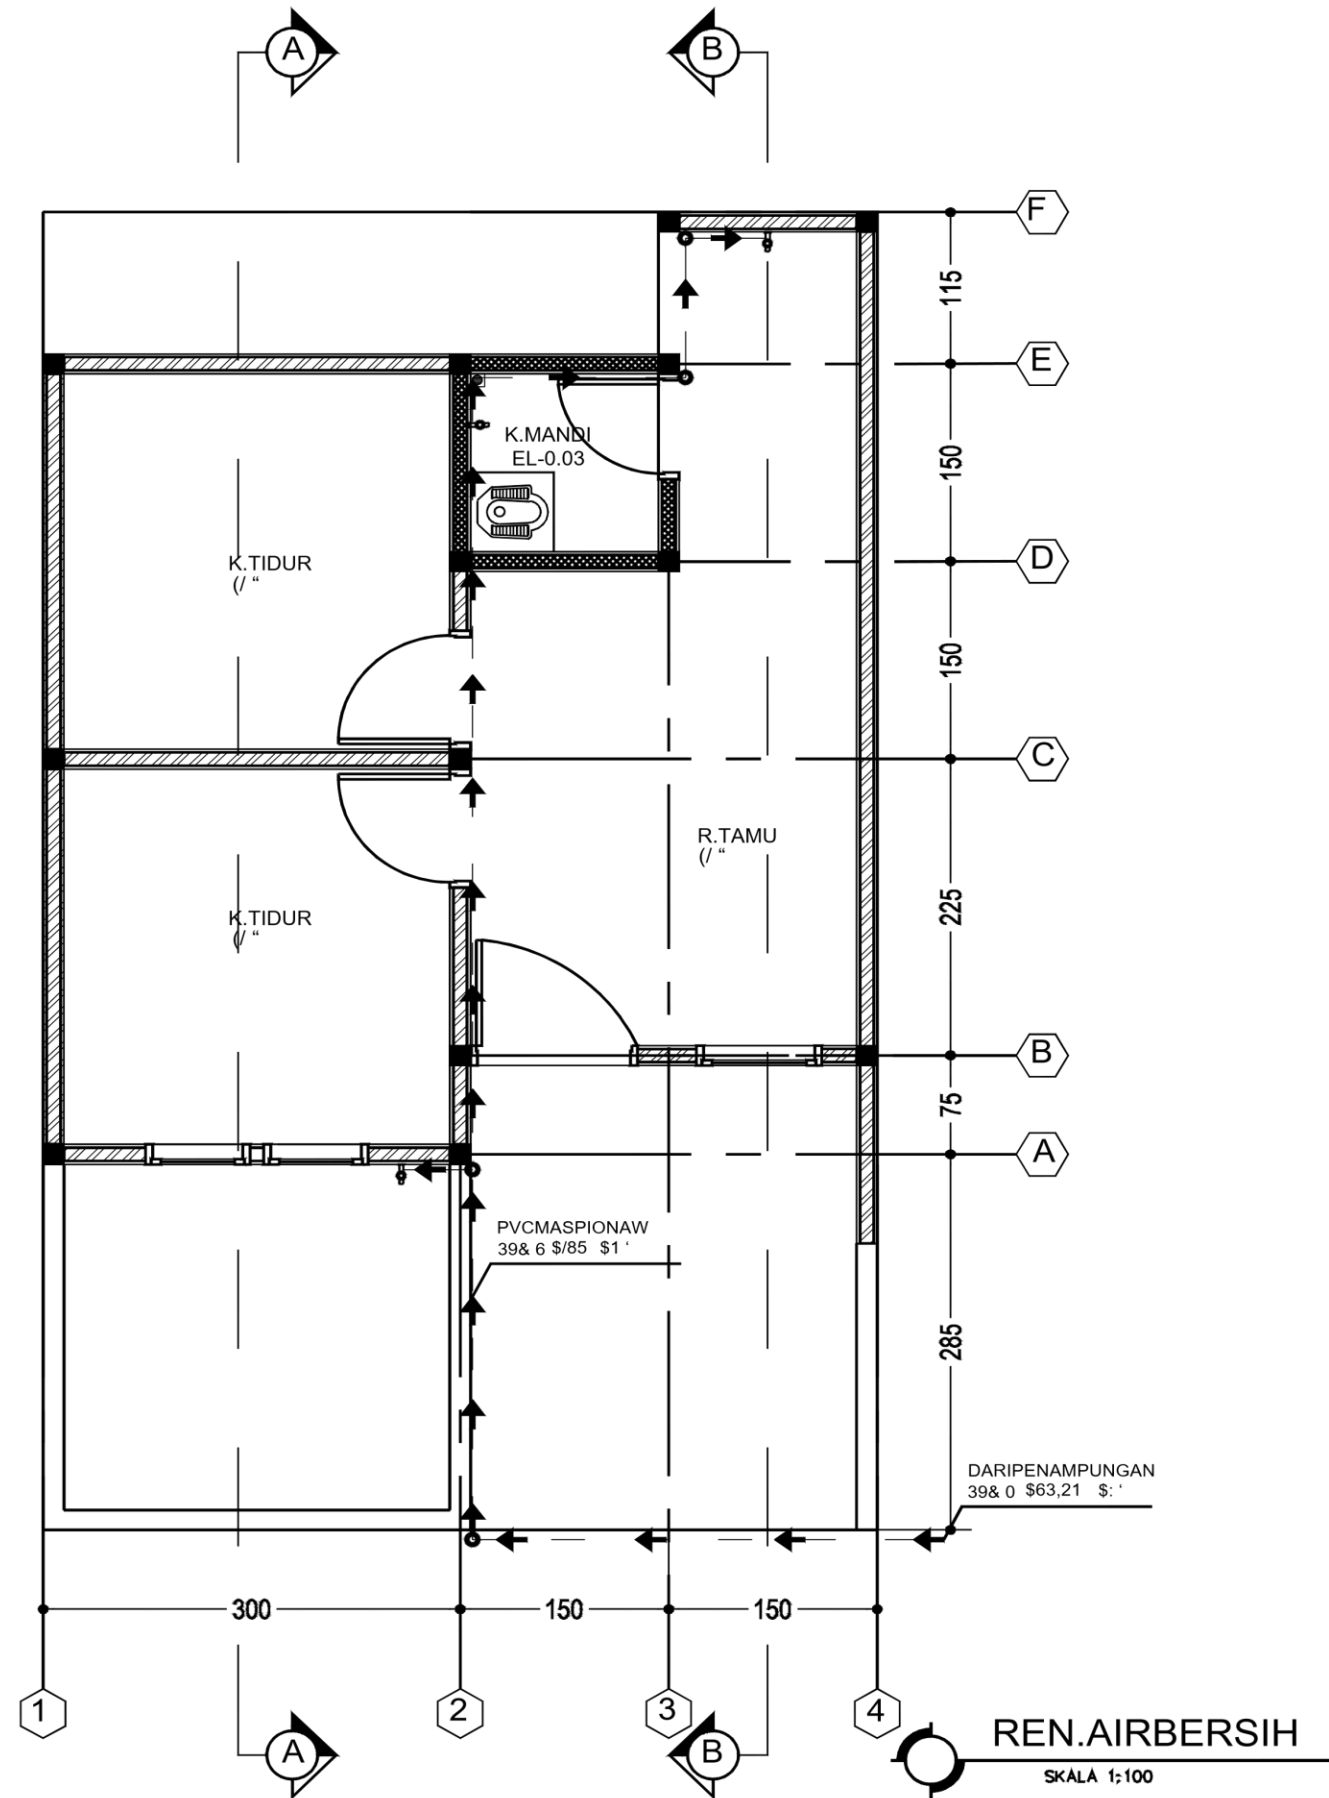

CATATAN

REVISI

NO.	TANGGAL	PERUBAHAN



PEKERJAAN

RUMAHTINGGAL TYPE 3660

MENGETAHUI

PERENCANA

LUKMANNULHAKIM

DIREKTUR


YETI ROHAYATI

MENGETAHUI DISETUJUI

SKALA NAMAGAMBAR

1:100

NO. GAMBAR	JML. LEMBAR	TAHUN
		2022

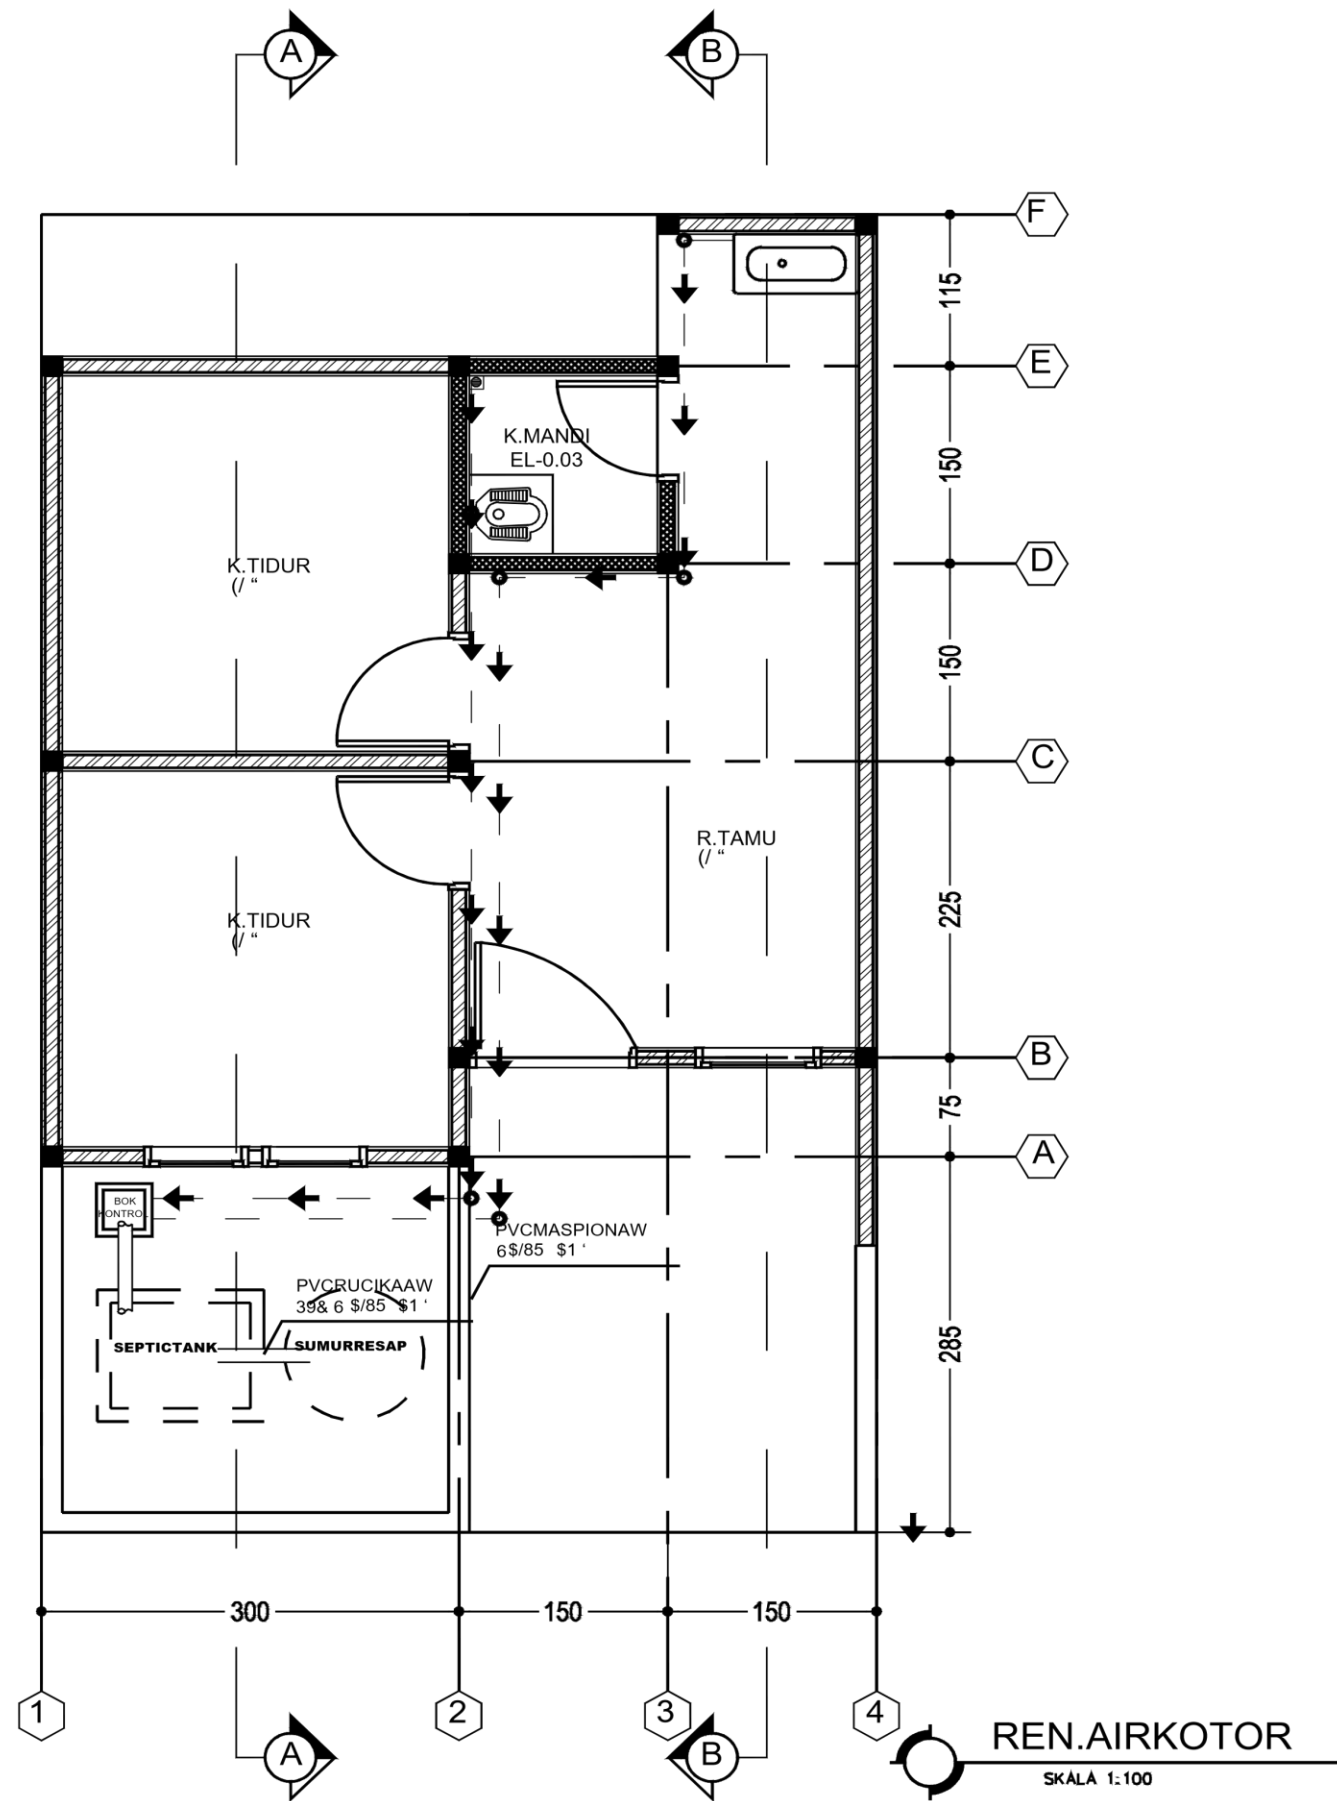

CATATAN

REVISI

NO.	TANGGAL	PERUBAHAN



PEKERJAAN

RUMAHTINGGAL TYPE 3660

MENGETAHUI

PERENCANA

LUKMANNULHAKIM
DIREKTUR

YETI ROHAYATI

MENGETAHUI

DISETUJUI

SKALA

1:100


NO. GAMBAR

NAMAGAMBAR


JML. LEMBAR

TAHUN

2022

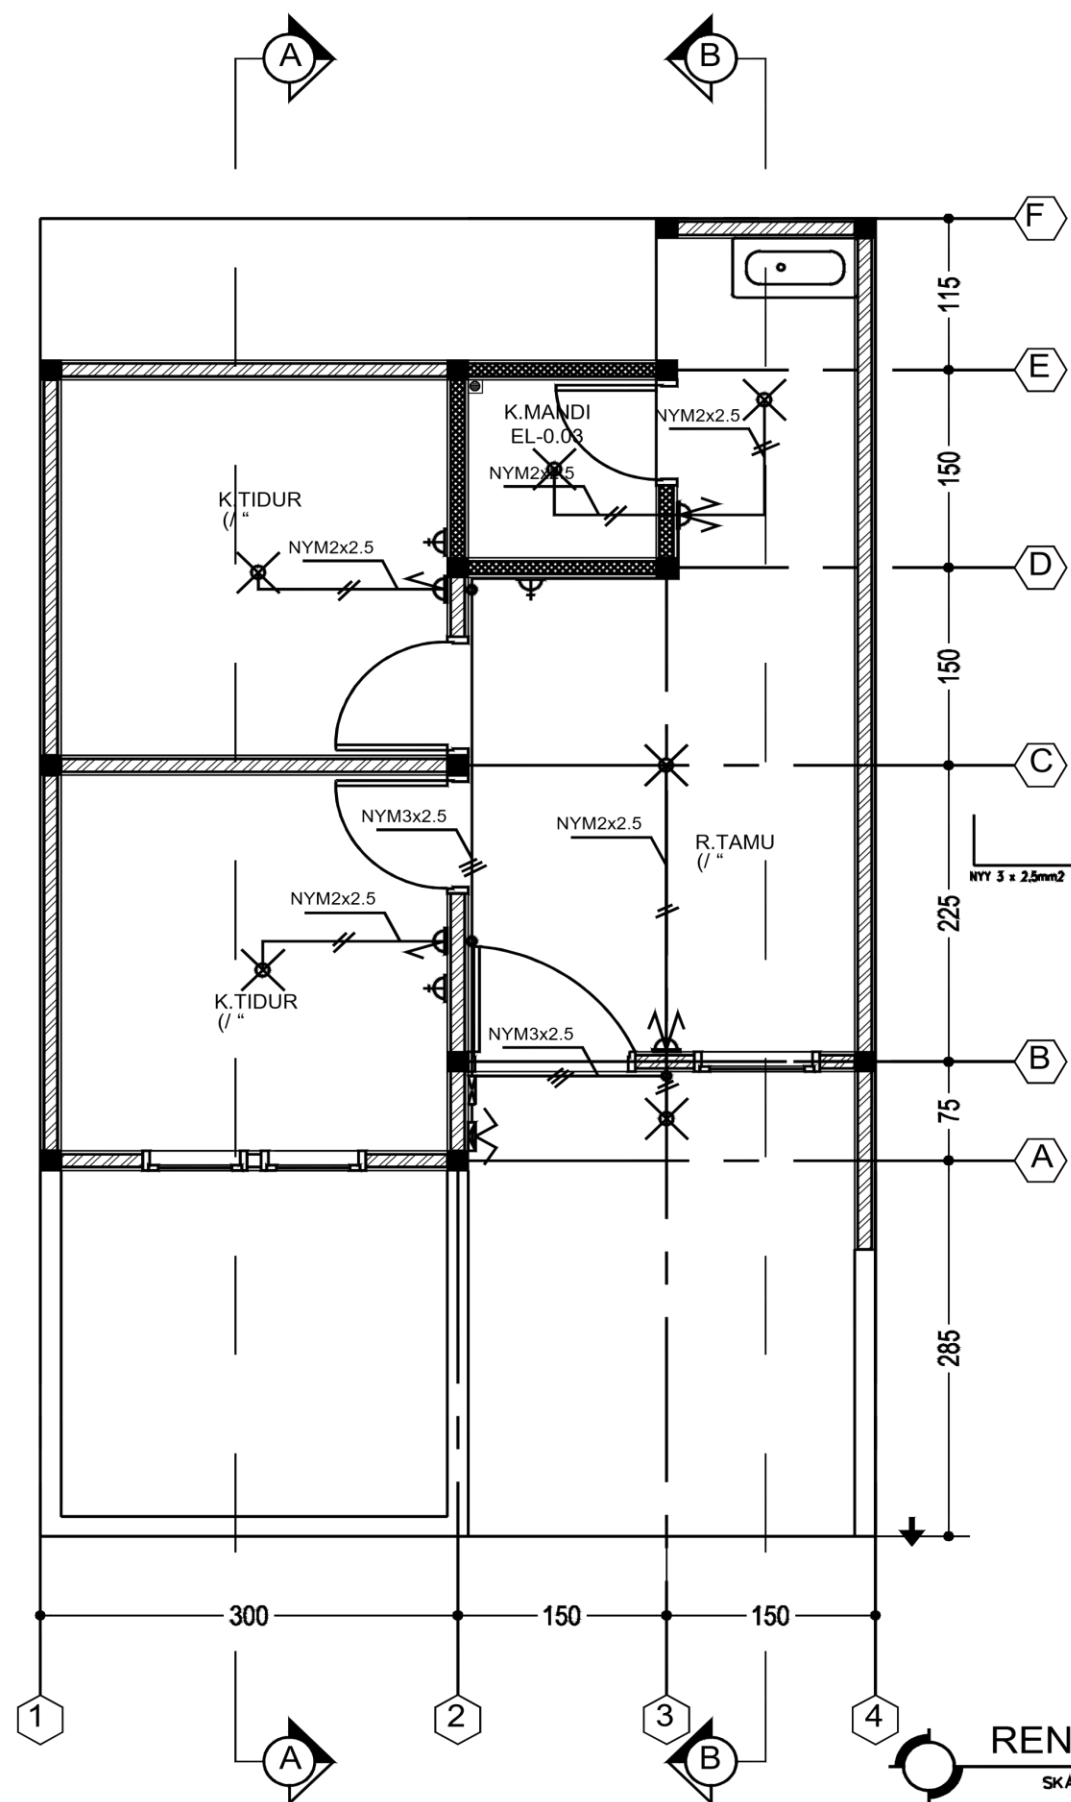

REN. INSTALASI LISTRIK
SKALA 1:100

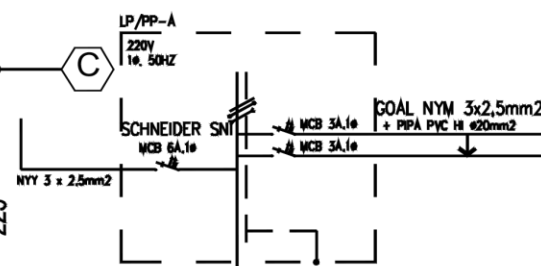

WIRING DIAGRAM PANEL PPP-A
TANPA SKALA

NO.	FUNGSI	BEBAN (A)	LAMPU FITING ESSENT. 14 W	STOP KONTAK 10,10 A	SAKLAR GANDA 10A,10	SAKLAR SINGLE 10A,10
1	PENERANGAN	440	3	1	2	1
2	STOP KONTAK	200				
TOTAL (A)		640	3	1	2	1
NYA						

CATATAN

REVISI

NO.	TANGGAL	PERUBAHAN



PEKERJAAN

RUMAHTINGGAL TYPE 3660

MENGETAHUI

PERENCANA

LUKMANNULHAKIM
DIREKTUR

YETI ROHAYATI

MENGETAHUI DISETUJUI

SKALA NAMAGAMBAR

1:100

NO. GAMBAR JML. LEMBAR TAHUN

2022